


УТВЕРЖДЕНА:

от " " 20 г. №

СХЕМА РАСПОЛОЖЕНИЯ ЗЕМЕЛЬНОГО УЧАСТКА НА
КАДАСТРОВОМ ПЛАНЕ ТЕРРИТОРИИ

Условный номер земельного участка :ЗУ1					
Площадь земельного участка 1760 м ²					
Обозначение характерных точек границ	Координаты		Обозначение характерных точек границ	Координаты	
	X	Y		X	Y
н1	386268.62	4350721.20	н8	386214.15	4350756.31
н2	386247.70	4350741.02	н9	386215.66	4350751.64
н3	386242.39	4350735.99	н10	386224.05	4350742.91
н4	386232.52	4350746.33	н11	386219.55	4350734.04
н5	386235.37	4350749.46	н12	386255.78	4350703.14
н6	386257.55	4350775.17	н1	386268.62	4350721.20
н7	386237.81	4350780.38			

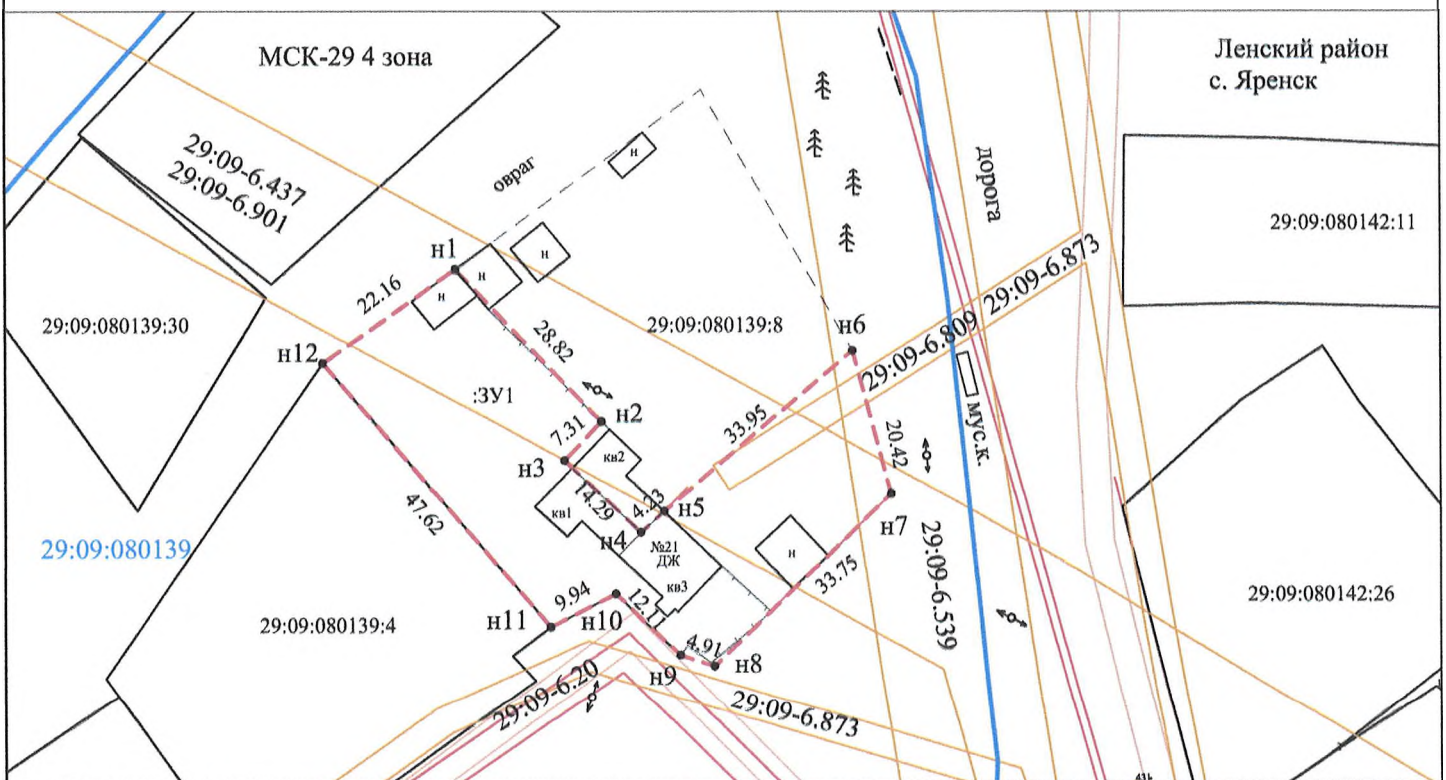

Условные обозначения:

Масштаб: 1:1000

- :ЗУ1 - обозначение образуемого земельного участка
 - - Граница кадастрового квартала
 - - - - - Вновь образованная граница земельного участка
 - - - - - Граница земельного участка находящегося на учете в ЕГРН
 - - - - - обозначение дорог общего пользования (улиц, проездов, тротуаров и т.д.)
 - - - - - охранная зона инженерных коммуникаций 29:09-6.437, 29:09-6.539, 29:09-6.809, 29:09-6.20
 - - - - - зона публичного сервитута 29:09-6.901, 29:09-6.873.
 - н - Существующие нежилые строения, сооружения
 - №21 ДЖ - Существующие жилые здания
 - 29:09:080139 - номер кадастрового квартала
 - - - - - забор, ограждение
 - н1,1 - характеристическая точка границы, сведения о которой позволяют однозначно определить ее положение на местности
 - 4.91 - расстояние между поворотными точками земельного участка (в метрах)
 - - - - - обозначение электрических линий низкого и высокого напряжения
- Категория земель: земли населенных пунктов
 Разрешенное использование: малоэтажная многоквартирная жилая застройка
 Адрес участка: Архангельская область, Ленский район, с. Яренск, ул. Северная, д.21