


УТВЕРЖДЕНА:

от "\_\_\_" \_\_\_\_\_ 20\_\_ г. № \_\_\_\_\_

**СХЕМА РАСПОЛОЖЕНИЯ  
ЗЕМЕЛЬНОГО УЧАСТКА НА КАДАСТРОВОМ ПЛАНЕ ТЕРРИТОРИИ**

Условный номер земельного участка _____ :ЗУ1					
Площадь земельного участка _____ 2587 _____ м <sup>2</sup>					
Обозначение характерных точек границ	Координаты		Обозначение характерных точек границ	Координаты	
	X	Y		X	Y
н1	387016.31	435013.23	н7	386945.76	4350298.06
н2	386999.69	4350326.56	н8	386953.49	4350292.90
н3	386989.49	4350311.15	н9	386949.18	4350286.47
н4	386958.93	4350328.97	н10	386984.56	4350263.63
н5	386948.21	4350311.72	н11	387004.39	4350293.76
н6	386952.57	4350308.97	н1	387016.31	4350313.23

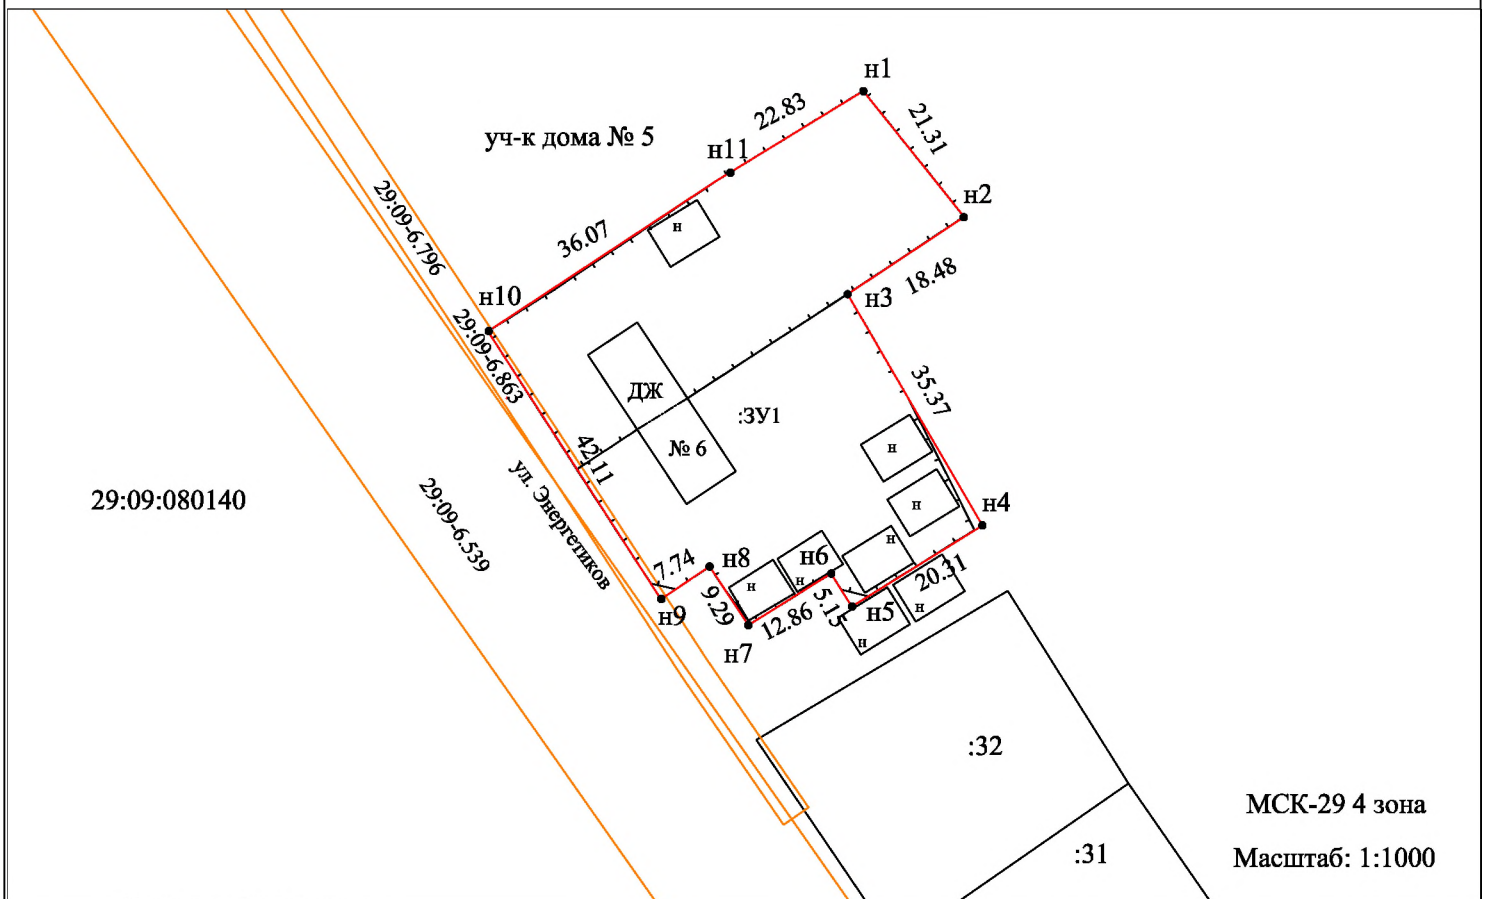

Условные обозначения:

:ЗУ1 - обозначение образуемого земельного участка

— охранный зона инженерных коммуникаций 29:09-6.796; 29:09-6.539; зона публичного сервитута 29:09-6.863

— вновь образованная граница земельного участка

— граница земельного участка находящегося на учете в ЕГРН

— обозначение дорог общего пользования (улиц, проездов, тротуаров и т.д.)

Н - Существующие нежилые строения, сооружения

№6 дж - Существующие жилые здания

29:09:080140 - номер кадастрового квартала — забор, ограждение

• н1,1 - характеристическая точка границы, сведения о которой позволяют однозначно определить ее положение на местности

42.11 - расстояние между поворотными точками земельного участка (в метрах)

Адрес участка: Архангельская область, Ленский район, село Яренск, ул. Энергетиков, дом 6

Территориальная зона: Ж2 Зона застройки малоэтажными жилыми домами

Категория земель: земли населенных пунктов

Разрешенное использование: малоэтажная многоквартирная жилая застройка