


Условный номер земельного участка -  
Площадь земельного участка 1611 кв.м.

Обозначение характерных точек границ	Координаты	
	X	У
1	385873.72	4351586.79
n1	385886.46	4351597.35
2	385898.42	4351608.09
3	385867.30	4351645.40
4	385842.08	4351622.19
1	385873.72	4351586.79

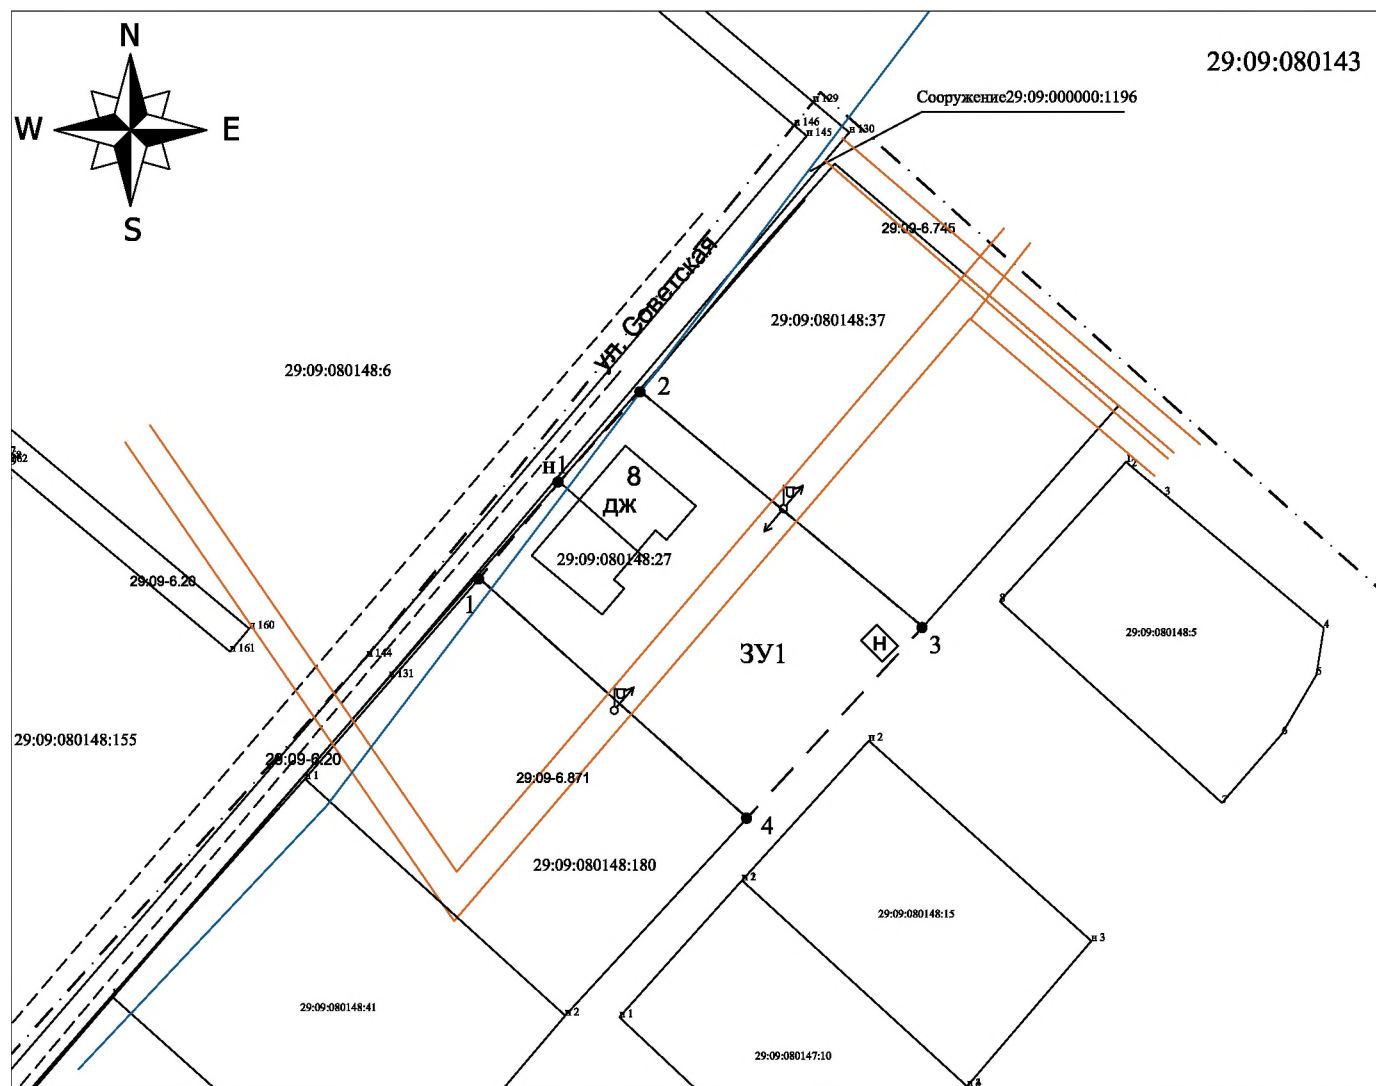

Масштаб 1:1000

**Условные обозначения:**

- - - - - Вновь образованная часть границы, сведения о которой достаточны для определения ее местоположения
- Существующая часть границы, имеющиеся в ГКН сведения о которой достаточны для определения ее местоположения
- - - - - Граница кадастрового квартала
- Красные линии

29:09:010101:ЗУ1, 29:09:010101:100:ЗУ1, ЗУ1 - обозначение образуемого земельного участка

29:09:010101:100, :100 - кадастровый номер земельного участка

• n1, 1 - характерная точка границы, сведения о которой позволяют однозначно определить ее местоположение на местности

29:09:010101 - обозначение кадастрового квартала